



Quartier am Seebogen,
Am-Ostrom-Park 11
1220 Wien

Wohnfläche: 44,22 m²
Loggia: m²
Gesamtfläche: 44,22 m²


zusätzlich:
Balkon m²
Terrasse m²
Garten m²

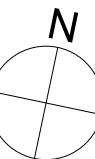

EG / Stiege 1/ Top 7

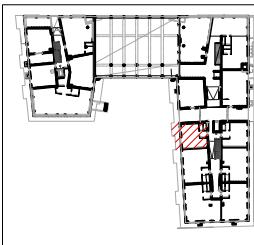

LOKAL

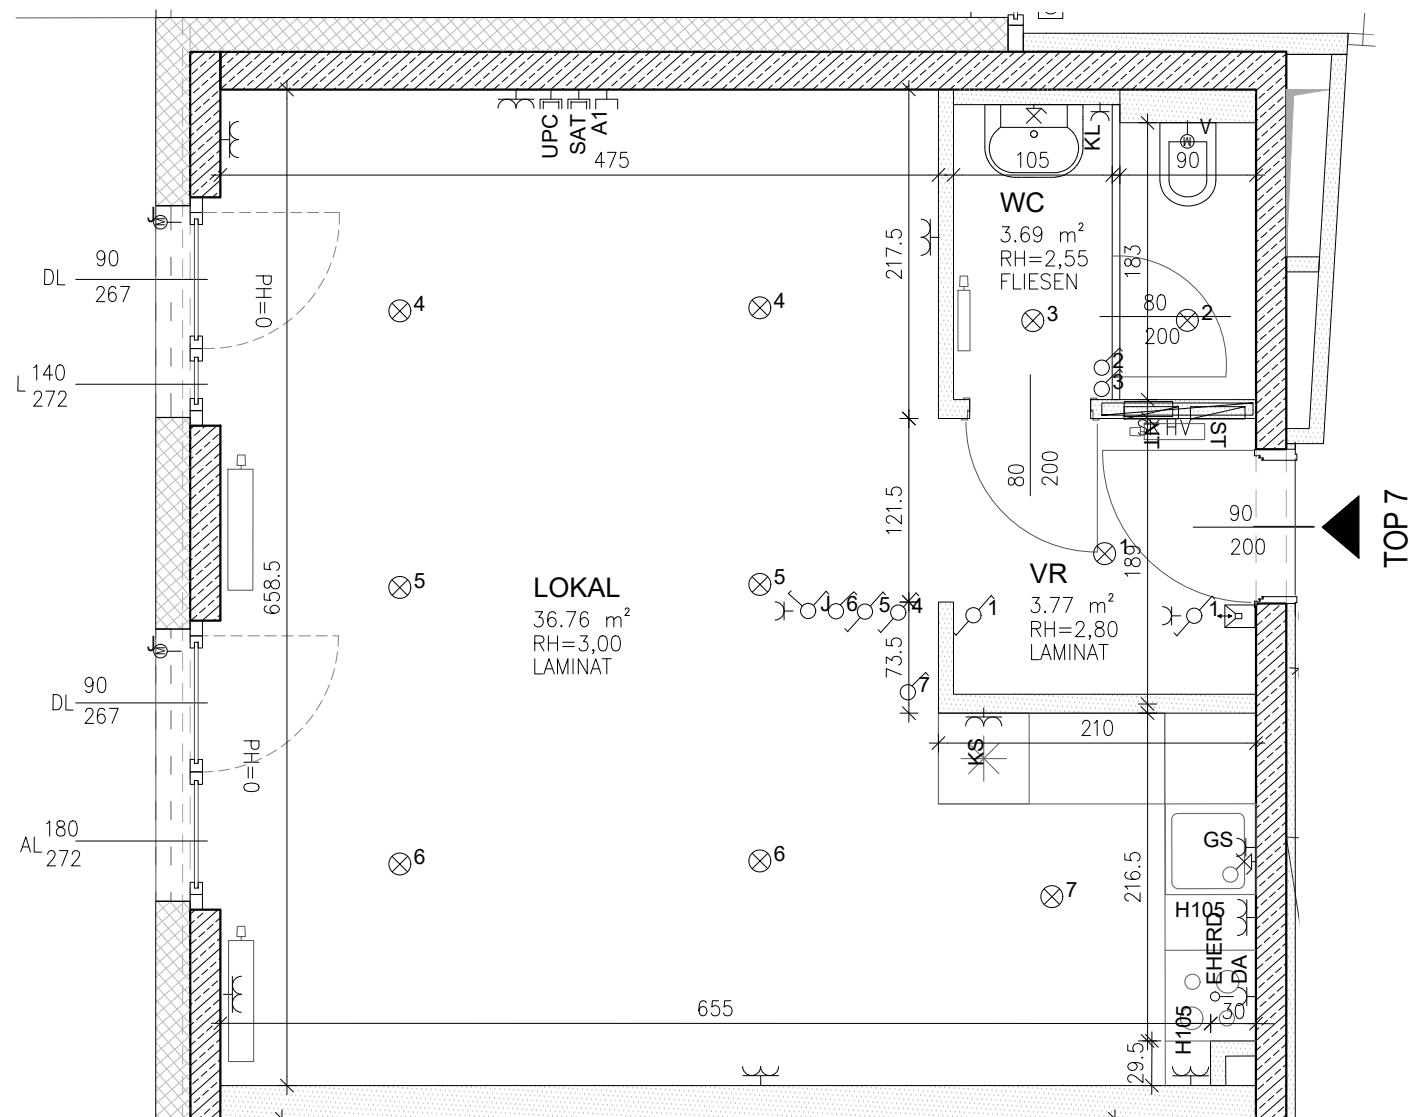

Legende Starkstrominstallation

ST	Verteiler Starkstrom	Deckenauslaß
○	Ausschalter	Wandauslaß
○	Wechselschalter	Wandauslaß direkt schaltbar
○	Serienschalter	Steckdose
○	Kreuzschalter	Doppelsteckdose
○	Jalousieschalter	Dreifachsteckdose
○	Kontrollschalter	Steckdose mit Klappdeckel
○	Taster	Steckdose Feuchtraum
○	Leuchttaster	Steckdose für Geschirrspüler
○	Tastdimmer	Steckdose für Waschmaschine
○	Bewegungsmelder Wand	Steckdose für Trockner
○	Bewegungsmelder Decke	Steckdose für Dunstabzug
○	Auslaß (allgemein)	Steckdose für Kühlschrank
○	Anschlußdose E-Herd	Steckdose für Mikrowellenherd
EHERD	Heizplatrone Handtrockner	Kraftsteckdose
HP HT	Jalousieantrieb	Nottaster Brandrauchentlüftung
○ J	Ventilator	Öffner-Schlüsselschalter Brandrauchentlüftung
○ V	Motor Brandrauchentlüftung	Leerverrohrung für Steckdose
○ LV J	Leerverrohrung Jalousieantrieb	Raumbedienergerät

Legende Schwachstrominstallation

NT	Verteiler Medien	Innenstelle Gegensprechanlage Audio
TV	TV-Steckdose SAT	Innenstelle Gegensprechanlage Video
A	Auslaß Kabel-TV	Klingeltaster
A	Auslaß Telefon	Auslaß
A	Leerverrohrung TV	Leerverrohrung TV
A	Leerverrohrung Telefon	Leerverrohrung Telefon
A	Daten-Doppeldose 2x RJ45	Daten-Doppeldose 2x RJ45
BA	Home-Rauchmelder	

Legende Sicherheitsbeleuchtung

RE	Rettungszeichenleuchte	Sicherheitsleuchte
----	------------------------	--------------------

Legende Brandmeldeanlage

BMZ	Brandmeldezentrale	optischer Rauchmelder
FBF-B	Feuerwehrbedienfeld	optischer Rauchmelder in Zwischendecke
○ m	Feuerwehr-Schlüsseltresor	optischer Rauchmelder in Zwischenboden
○	Sirene	Thermomelder
HM	Haltemagnet	Blitzleuchte
○	Auslösestarter Haltemagnet	Druckknopfmelder
F TS	Freilauf-Türschliesser	

Küche:
Geschirrspüler(GS): 50 cm
E-Herd Anschluss: 50 cm
Dunstabzug(DA): 205 cm
Indirekte Küchenbeleuchtung: 160 cm
Arbeitschukos: 110 cm
Kühlschrank (KS): 15 cm

Bad:
Spiegelleuchte: 190 cm
Schuko beim Waschbecken: 120 cm
Waschmaschine (WM): 30 cm

M 1:50 Stand: 27.11.2020

0m 0,5m 1m 2m 3m

VORBEHALTlich TECHNISCHER UND KONSTRUKTIVER ÄNDERUNGEN.

Hinsichtlich der Boden- und Wandbeläge, sowie Elektro-, Sanitär- und sonstiger Ausstattung gilt ausschließlich die jeweils aktuelle Bau- und Ausstattungsbeschreibung: sonstige Einrichtungsgegenstände dienen nur der Veranschaulichung und werden nicht geliefert.

Unverbindliche Plankopie, Änderungen während der Bauausführung vorbehalten!

Koten sind nicht für die Bestellung von Einbaumöbel verwendbar-Naturmasse erforderlich!

Alle Quadratmeterangaben sind nach Rohbaumassen berechnet.

Die dargestellten Heizkörper sind als Symbol zu verstehen. Änderungen bezüglich der Grösse und Lage behalten wir uns vor. Vor raumhoher Verglasung beträgt der Heizkörperabstand 30 cm.

Planverfasser:



ARCHITEKTEN TILLNER & WILLINGER ZT GmbH
Staatl. befugte und beeidete Ziviltechniker
Architektin Mag. arch. Silja Tillner / Architekt Dipl. Ing. Alfred Willinger
A-1050 Wien, Margaretenplatz 7/2/1
T +43 (1) 310 68 59 - F +43 (1) 310 68 59-15
tw@tw-arch.at - www.tw-arch.at
Handelsgericht Wien, FN 265314v



Gemeinnützige Siedlungs-Genossenschaft
Altmannsdorf und Hetzendorf
www.ah-wohnen.at

1120 Wien, Altmannsdorfer Straße 74
T: +43 (0)1 804 65 44 - 0 Fax: - 66
Email: info@ah-wohnen.at